


ESTACIONAMENTO PRIVATO AOS MAGISTRADOS

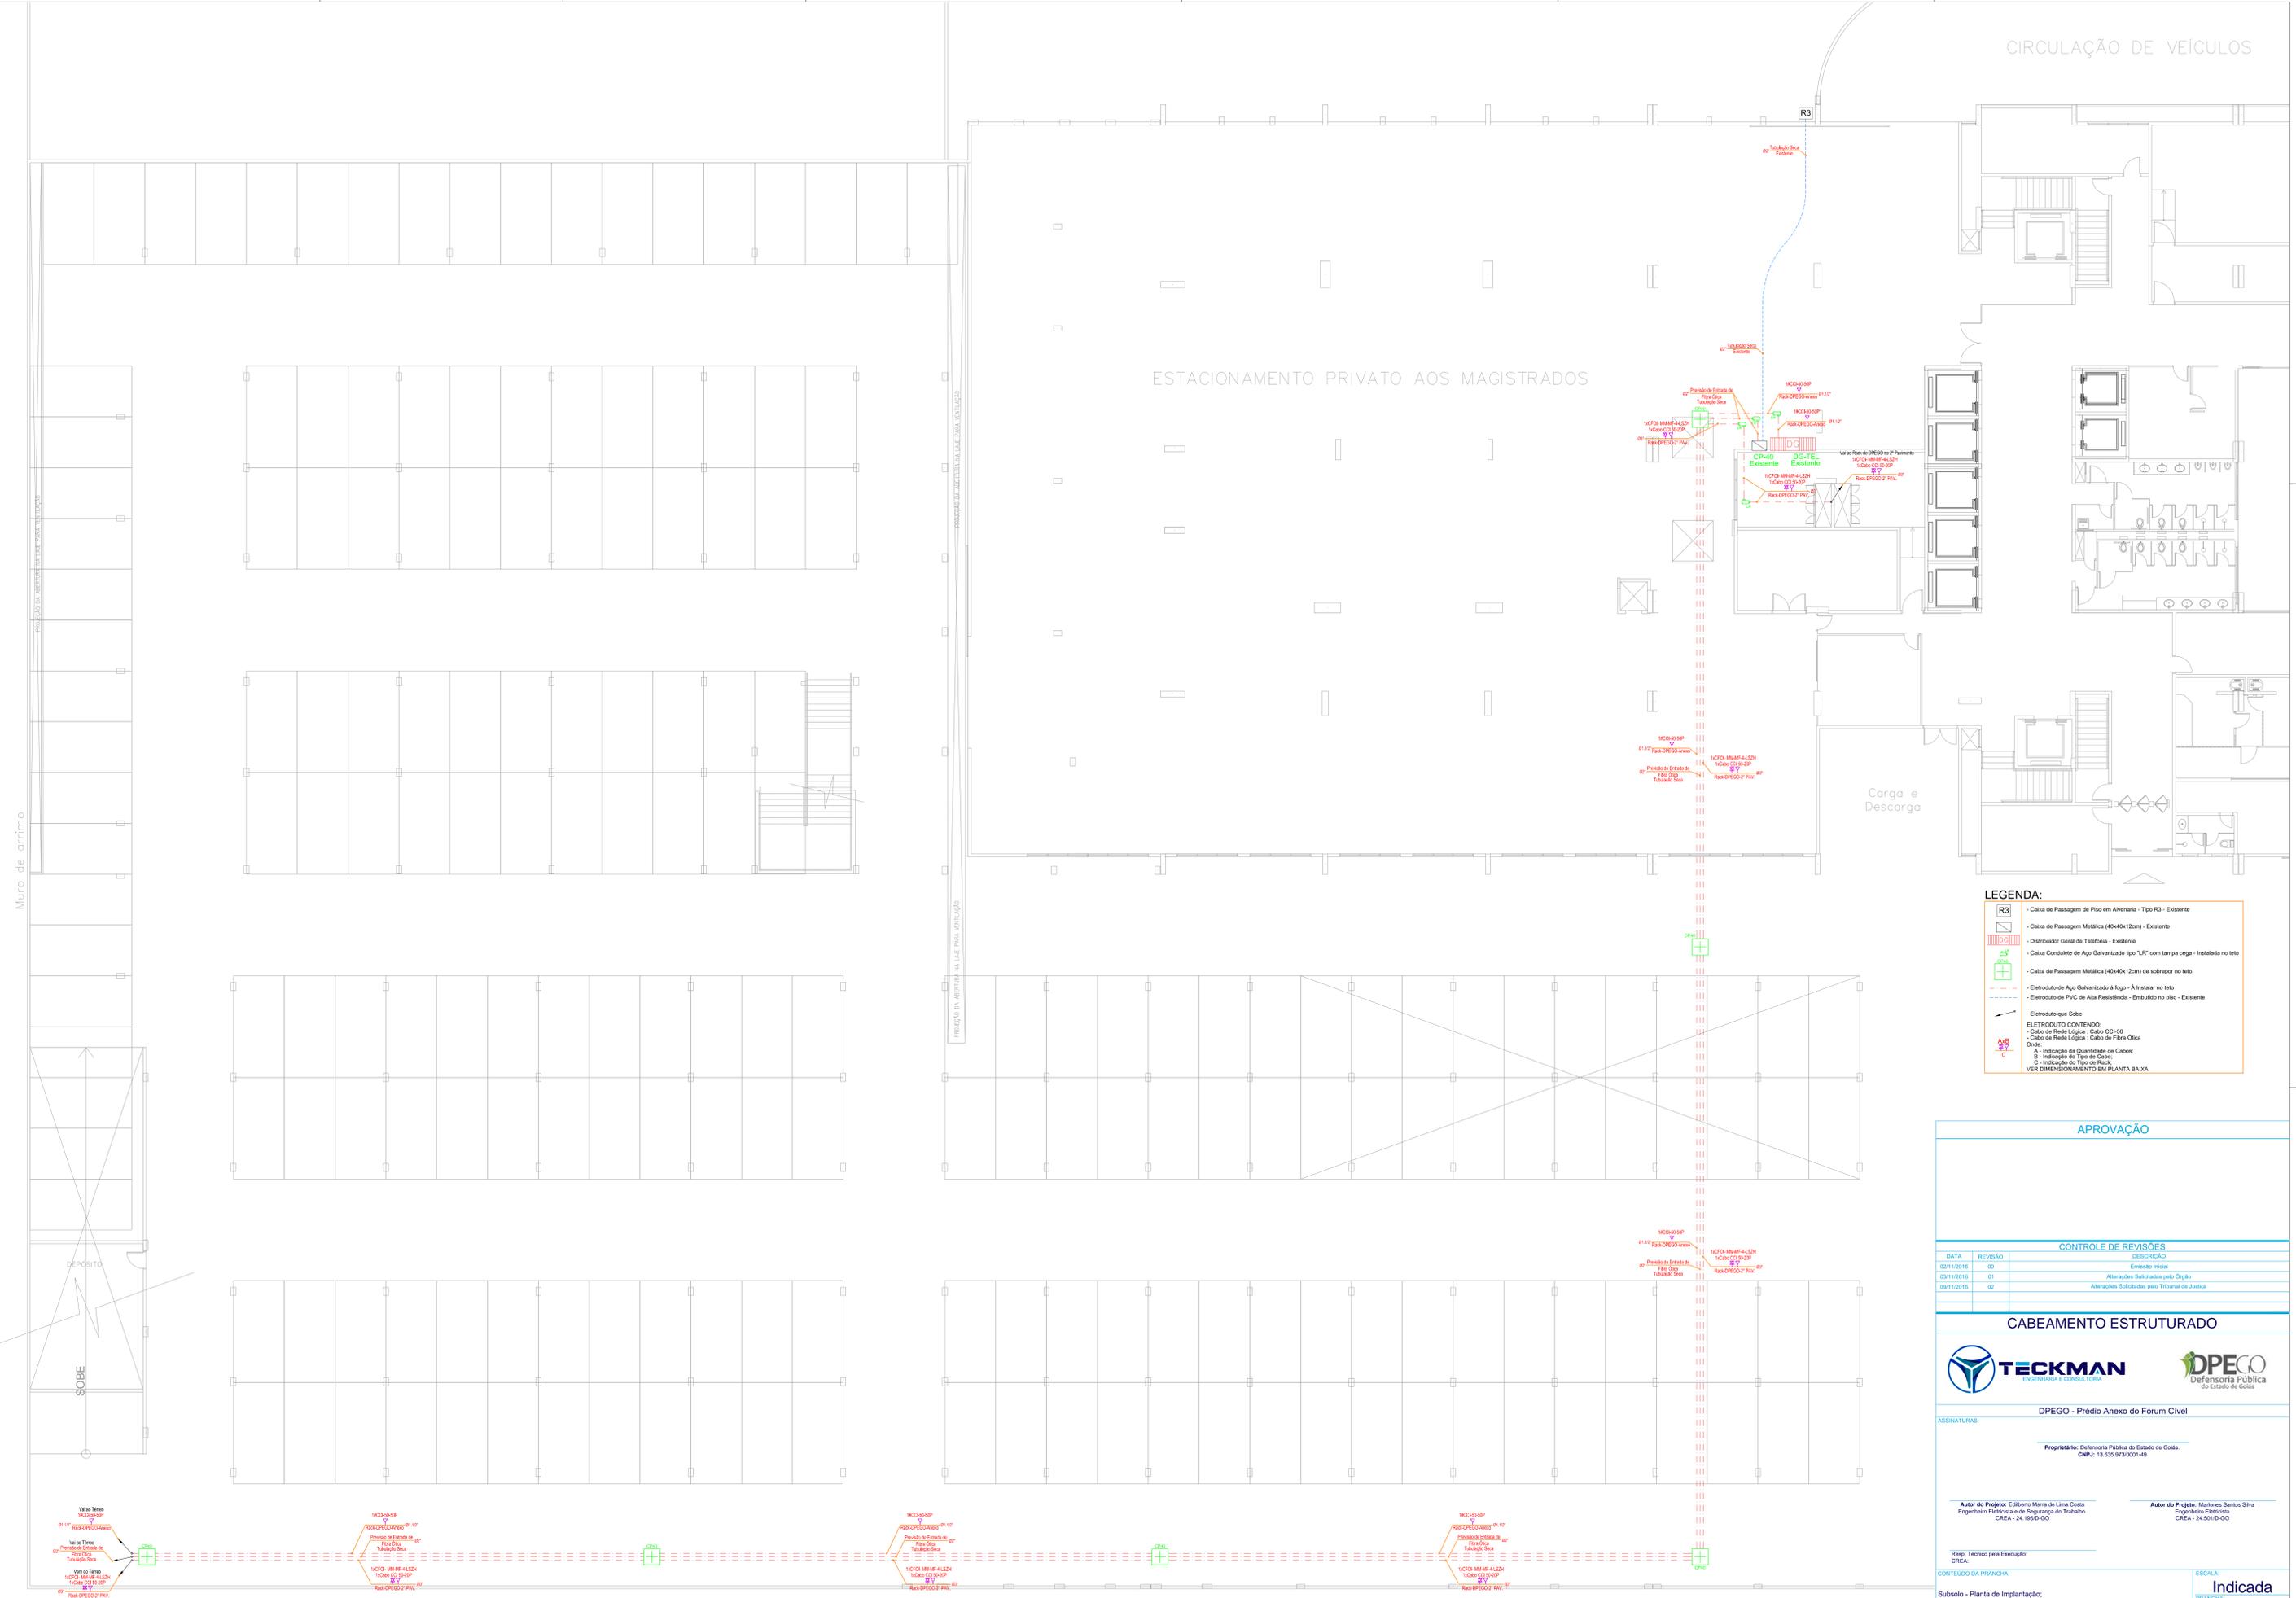

LEGENDA:

- [R3] - Caixa de Passagem de Piso em Alvenaria - Tipo R3 - Existente
- [MCMF] - Caixa de Passagem Metálica (40x40x12cm) - Existente
- [DGC] - Distribuidor Geral de Telefonia - Existente
- [CAB] - Caixa Conduíte de Aço Galvanizado tipo "LF" com tampa rega - Instalada no teto
- [CAB] - Caixa de Passagem Metálica (40x40x12cm) no teto
- [E-40] - Eletroduto de Aço Galvanizado à fogo - À instalar no teto
- [E-40] - Eletroduto de PVC de Alta Resistência - Embutido no piso - Existente
- [E-40] - Eletroduto que Sobee

ELETRODUTO CONTENDO:

- Cabo de Rede Lógica - Cabo CCL-50
- Cabo de Rede Lógica - Cabo de Fibra Ótica
- Ondas:
- A - Indicação da Quantidade de Cabos;
- B - Indicação do Tipo de Cabo;
- C - Indicação do Tipo de Rack;
- VER DIMENSIONAMENTO EM PLANTA BAIXA.

APROVAÇÃO

CONTROLE DE REVISÕES		
DATA	REVISÃO	DESCRIÇÃO
02/11/2016	00	Emissão Inicial
02/11/2016	01	Alterações Solicitadas pelo Cliente
09/11/2016	02	Alterações Solicitadas pelo Tribunal de Justiça

CABEAMENTO ESTRUTURADO

DPEGO - Prédio Anexo do Fórum Cível

TECKMAN Engenharia e Tecnologia

DPEGO Defensoria Pública do Estado de Goiás

ASSINATURAS:

Proprietário: Defensoria Pública do Estado de Goiás.
CNPJ: 13.632.973/0001-49

Autor do Projeto: Edilberto Moura de Lima Costa
Engenheiro Eletricista e de Segurança do Trabalho
CREA - 24.195-D-GO

Autor do Projeto: Marlones Santos Silva
Engenheiro Eletricista
CREA - 24.501-D-GO

Resp. Técnico pela Execução:
CREA:

CONTÉUDO DA FRANCHA: Subsolo - Planta de Implantação; Legenda.

ESCALA: **Indicada**
FRANCHA: **02/03**

ENDEREÇO DA OBRA: Avenida Cândida, Esq. com Rua PL-3, Quadra G, Lote 4, Parque Lozandes, Goiânia-GO

ENDEREÇO ELETRÔNICO: contato@teckman.eng.br

CONTATO: (62) 9 9861-8380 (62) 9 9865-1016 (62) 9865-6558

REVISÃO: 02

DATA: 09/11/2016

Planta de Implantação - Subsolo Esc.: 1:100